


BALANCE DE MATERIA: PLANTA 300 TMSD
CIANURACION - CARBON EN PULPA
MINA JIREH - BULDIBUYO

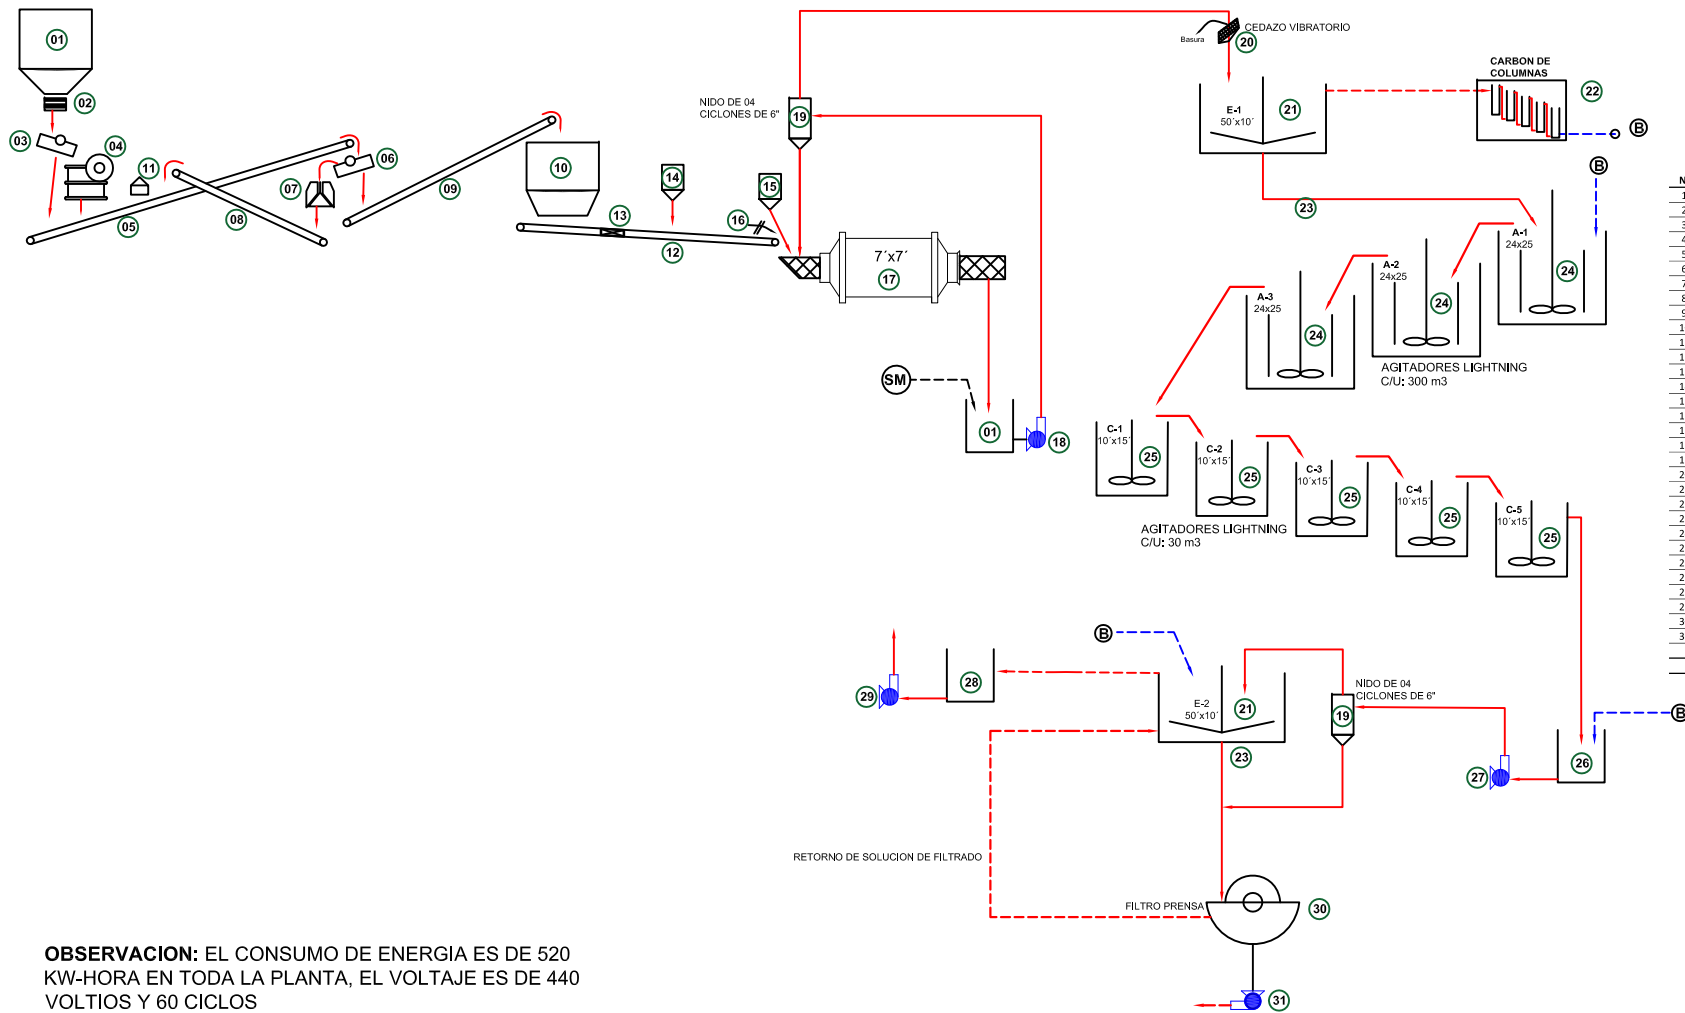


| N° | DESCRIPCION | TAMAÑO | Cant. | Kw. - Inst. |
|----------|---|-----------|-------|-------------|
| 1 | TOLVA DE GRUESOS N°1 | 300 TMH | 1 | |
| 2 | ALIMENTADOR DE PLACAS DENVER | 24"x5" | 1 | 4.92 |
| 3 | CRIBA FIJA (GRYZLY) LUZ 2" | | 1 | 9 |
| 4 | CHANCADORA DE QUIJADAS | 10"x24" | 1 | 30.21 |
| 5 | FAJA TRANSPORTADORA N°1 | 24" | 1 | 2.24 |
| 6 | ZARANDA VIBRATORIA 1/2" | 3'x6' | 1 | 3.73 |
| 7 | CHANCADORA CONICA SHORT HEAD DE 2' | 2' | 1 | 22.38 |
| 8 | FAJA TRANSPORTADORA N°2 | 24" | 1 | 3.73 |
| 9 | FAJA TRANSPORTADORA N°3 | 24" | 1 | 3.73 |
| 10 | SILO DE FINOS | 200 TMH | 1 | |
| 11 | ELECTRO IMAN | | 1 | |
| 12 | FAJA TRANSPORTADORA N°4 | 24" | 1 | 3.73 |
| 13 | WEIGHTOMETRO (BALANZA DE FAJA) | | 1 | |
| 14 | DOSIFICADOR DE CAL | 4'x4' | 1 | 2.238 |
| 15 | TANQUE SOLUCION MOLINO | 4'x4' | 1 | 2.238 |
| 16 | MUESTREADOR AUTOMATICO FIMA | 18" S25 | 1 | 0.2 |
| 17 | MOLINO DE BOLAS DENVER/COMESA | 7'x7' | 1 | 230 |
| 18 | BOMBA SRL - FIMA | 4'x3" | 1 | 9 |
| 19 | NIDO DE CICLONES 04 (D-6) | D-6 | 4 | |
| 20 | ZEDASO VIBRATORIO CON MALLA #20 | 2'x4' | 1 | 1.49 |
| 21 | TANQUES ESPESADORES FIMA / DENVER | 50'x10' | 2 | 5.4 |
| 22 | COLUMNAS DE CARBON | 2.6'x6' | 5 | |
| 23 | BOMBA DE DIAFRAGMA SIMPLEX | 4" | 2 | 7.2 |
| 24 | TANQUES AGITADORES LIGHTNING | 24'x25' | 3 | 33.57 |
| 25 | TANQUES AGITADORES PARA CARBON EN PULPA LIGHTNING | 10'x15' | 5 | 7.46 |
| 26 | SUMIDERO DE PULPA | | 1 | |
| 27 | BOMBA SRL - FIMA | 3'x3" | 1 | 9 |
| 28 | TANQUE DE SOLUCION MOLINO | 15'x16' | 1 | |
| 29 | BOMBA DE SOLUCION SRL | 3'x3" | 1 | 9 |
| 30 | FILTRO PRENSA PARA 300 Ton/dia | | 1 | 3.73 |
| 31 | BOMBA DE SOLUCION SRL | 1 1/2"x2" | 1 | 5.595 |
| TOTAL Kw | | | | 409.791 |

OBSERVACION: EL CONSUMO DE ENERGIA ES DE 520 KW-HORA EN TODA LA PLANTA, EL VOLTAJE ES DE 440 VOLTIOS Y 60 CICLOS

FLOW SHETT 300 TMSD
CARBON EN PULPA
ING. JORGE DIAZ J.
AGOSTO 2022

CIRCUITO DE STRIPPING (DESORCION) DE 1 TONELADA

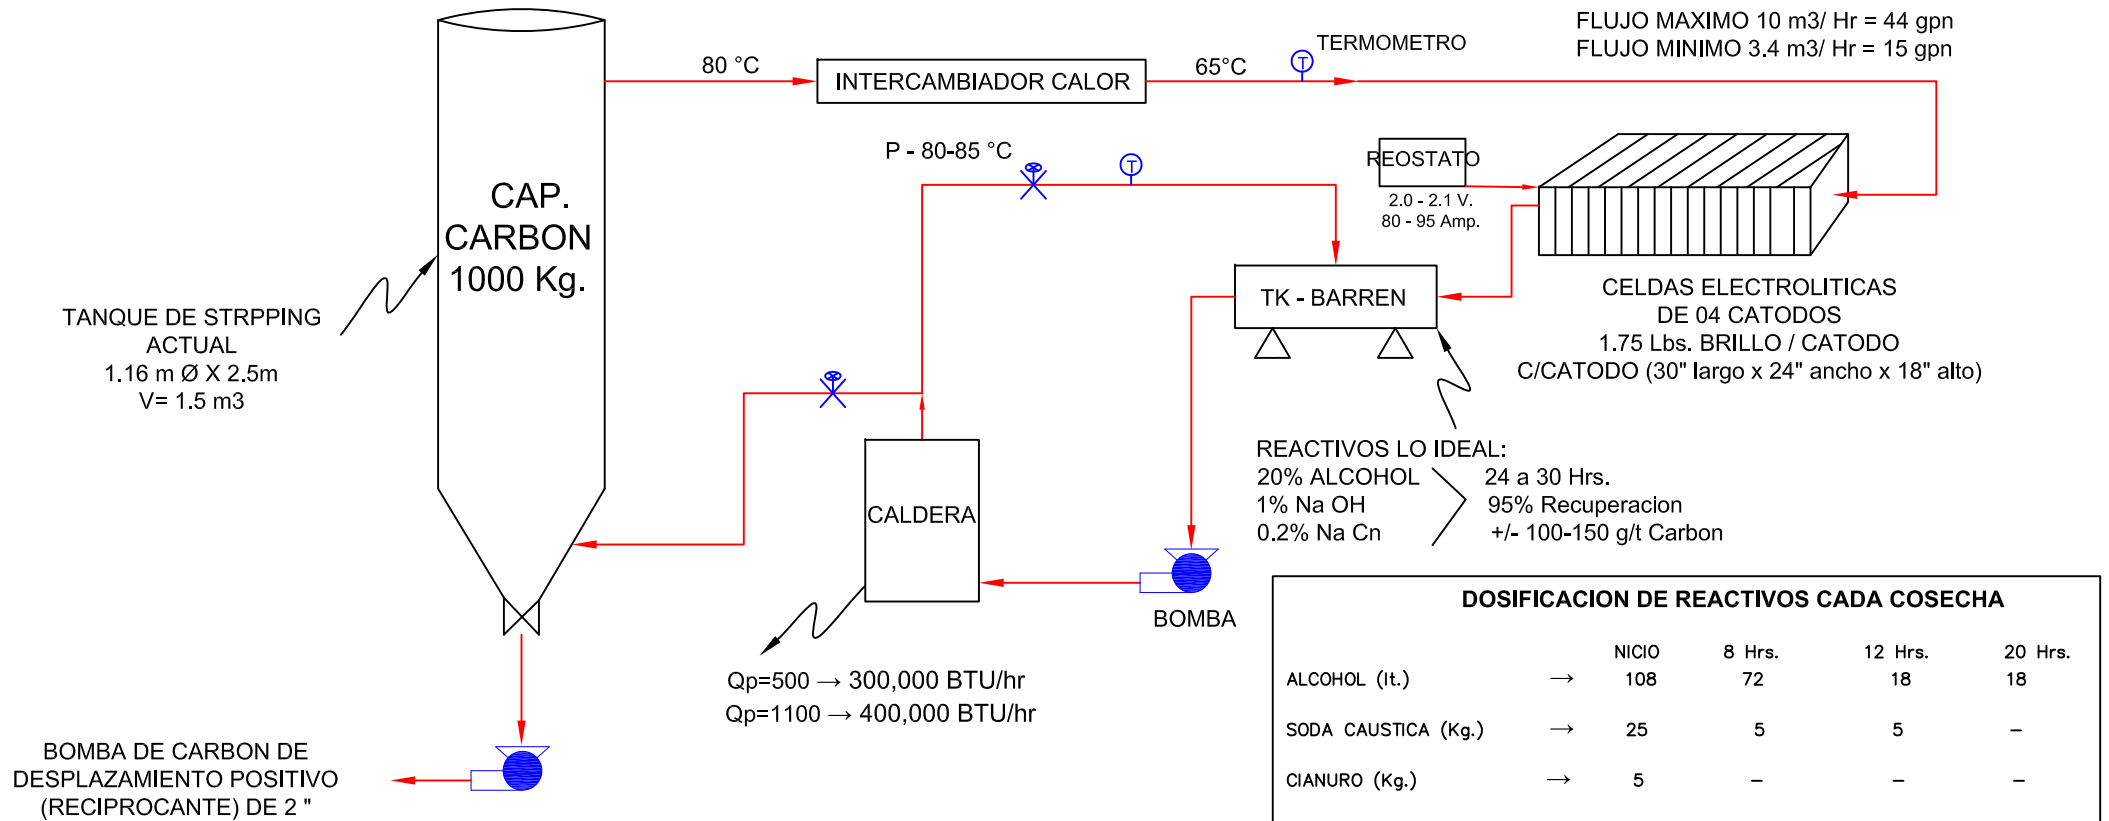

| | | | | |
|----------------|------------|-------------------------------|--------------------|-------------|
| PROYECTO: | | CIRCUITO DE DESORCION 1 TON. | | ESCALA |
| | | | | REFERENCIAL |
| | | PLANTA MINA JIREH - BULDIBUYO | | FECHA |
| | | | | AGOS 2022 |
| LEVANTAMIENTO: | JORGE DIAZ | REVISADO: | ING° JORGE DIAZ J. | |
| APROVADO: | | DIBUJO: | JULIO TORRES | |